
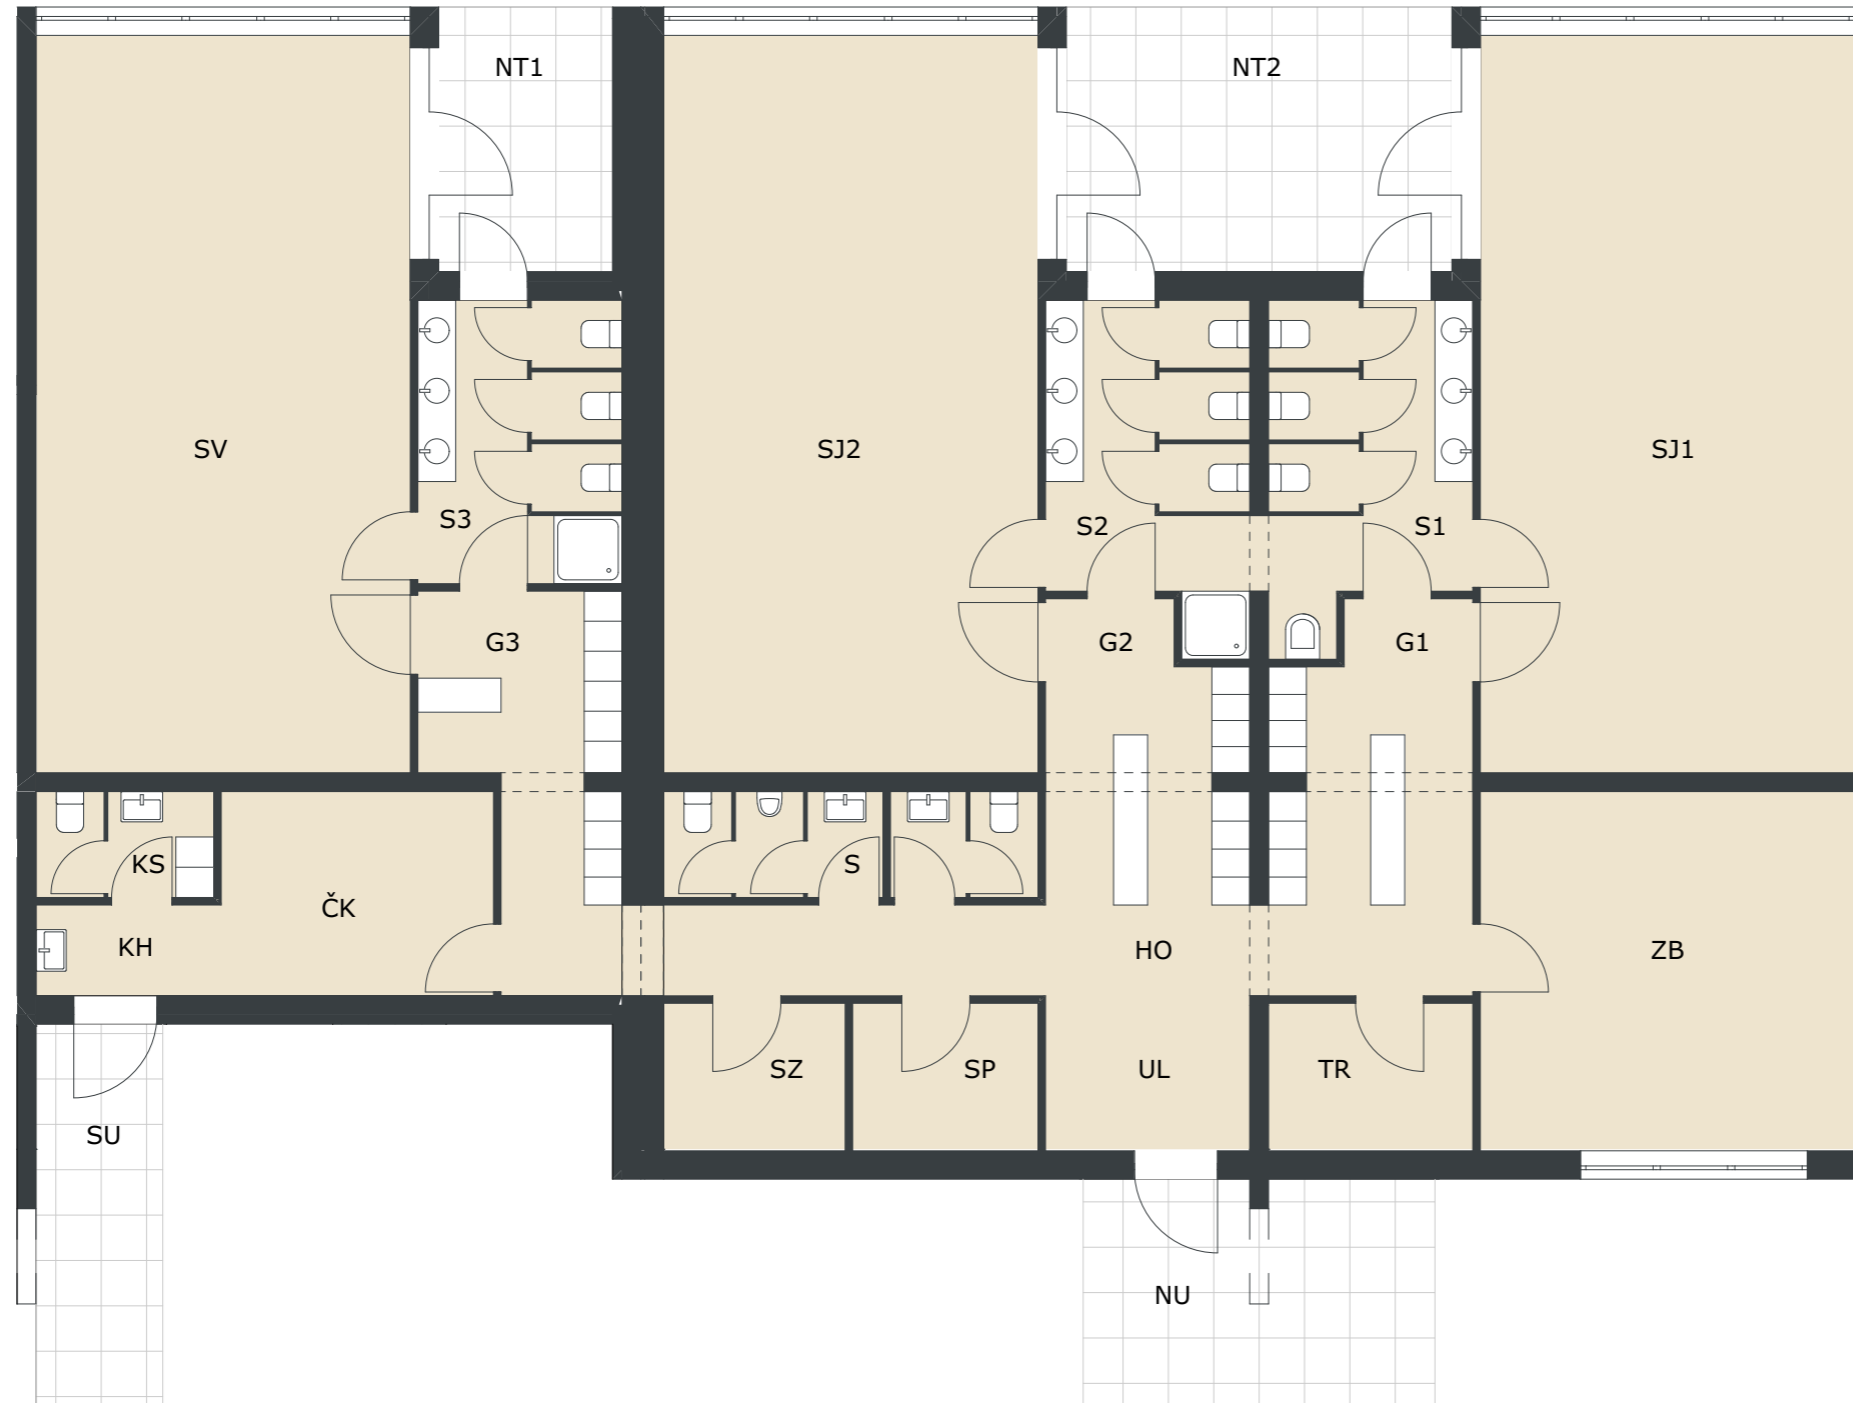


P-07

POSLOVNI PROSTOR -
DJEČJI VRTIĆ
PRIZEMLJE

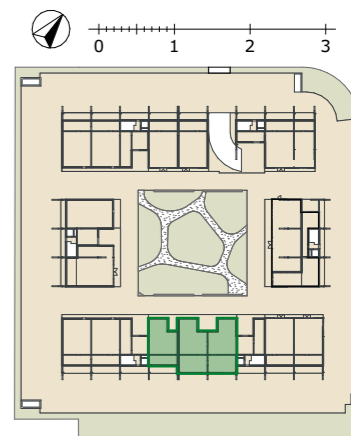

PROSTORIJA	P (m ²)	KOEF.	NKP (m ²)
1/ Zatvorena površina			
UL	5,53	1,00	5,53
HO	15,42	1,00	15,42
TR	5,26	1,00	5,26
ZB	23,51	1,00	23,51
G1	9,91	1,00	9,91
SJ1	48,26	1,00	48,26
S1	11,21	1,00	11,21
S2	11,21	1,00	11,21
G2	9,91	1,00	9,91
SJ2	48,26	1,00	48,26
S	6,93	1,00	6,93
SP	4,78	1,00	4,78
SZ	4,68	1,00	4,68
G3	9,16	1,00	9,16
S3	10,13	1,00	10,13
SV	48,26	1,00	48,26
ČK	9,72	1,00	9,72
KS	3,29	1,00	3,29
KH	2,94	1,00	2,94
288,37 m²			288,37 m²
2/ Otvorena površina			
NU	13,84	0,50	6,92
SU	8,71	0,50	4,36
NT1	8,05	0,50	4,03
NT2	17,85	0,50	8,93
48,45 m²			24,24 m²
336,82 m²			312,61 m²

Napomena: Kvadrature stanova su projektantske i podliježu uobičajenim odstupanjima i tolerancijama!

PRODAJA:

MINELA
NEKRETNINE

+385 99 200 4224

H3
H3 STUDIO