
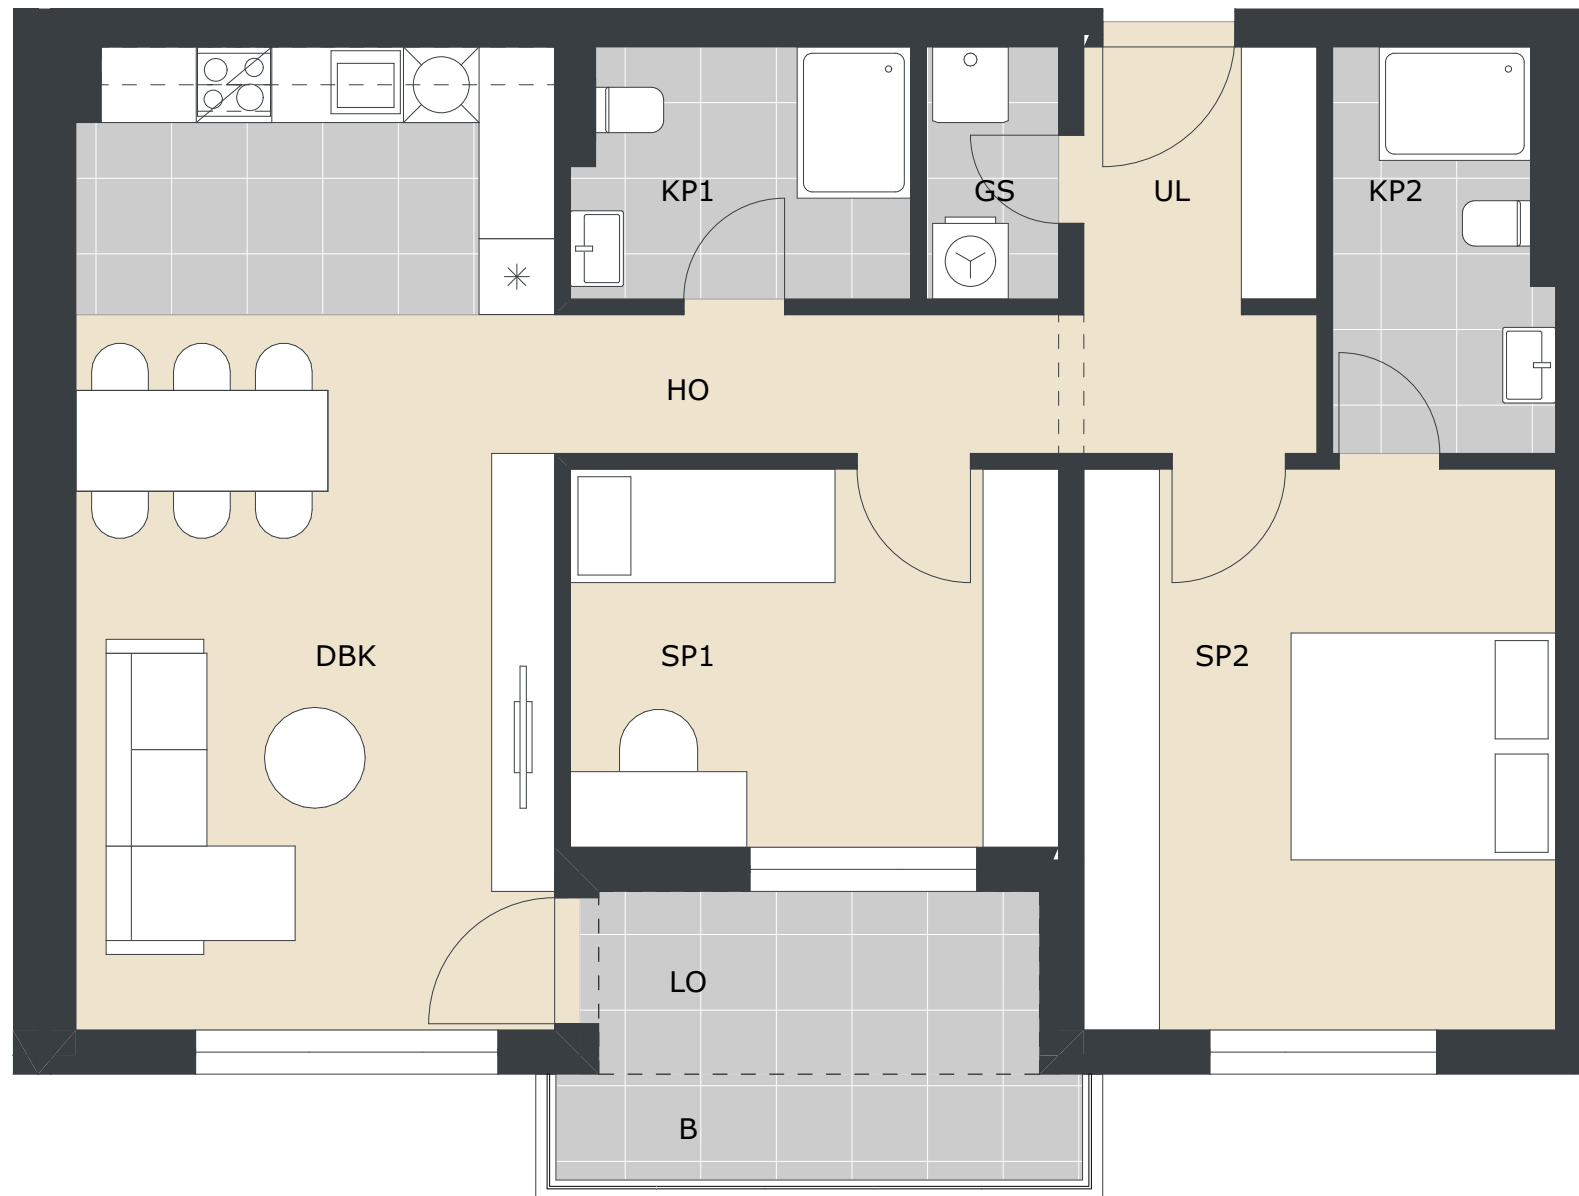


A2-55

A-S-69
UVUČENI KAT / 3-SOBNI STAN

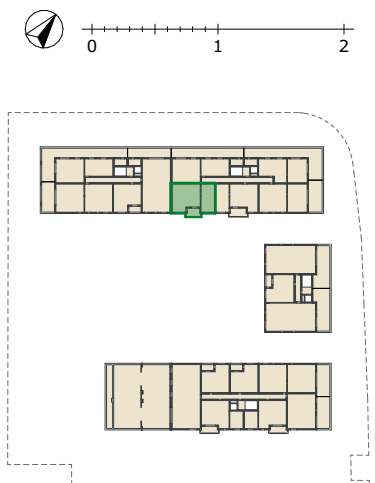

PROSTORIJA	P (m2)	KOEF.	NKP (m2)
1/ Zatvorena površina			
UL Ulaz	3,86	1,00	3,86
GS Gosp.	2,10	1,00	2,10
HO Hodnik	6,65	1,00	6,65
KP1 Kupaonica 1	5,21	1,00	5,21
SP1 Spavaća soba	11,62	1,00	11,62
SP2 Master soba	16,67	1,00	16,67
KP2 Kupaonica 2	5,23	1,00	5,23
DBK Kuhinja, blagovaonica i boravak	29,49	1,00	29,49
		80,83 m²	80,83 m²
2/ Otvorena površina			
LO Loggia	5,08	0,75	3,81
B Nenatkr. balkon	3,51	0,25	0,88
		8,59 m²	4,69 m²
		89,42 m²	85,52 m²

Napomena: Kvadrature stanova su projektantske i podliježu uobičajenim odstupanjima i tolerancijama!