
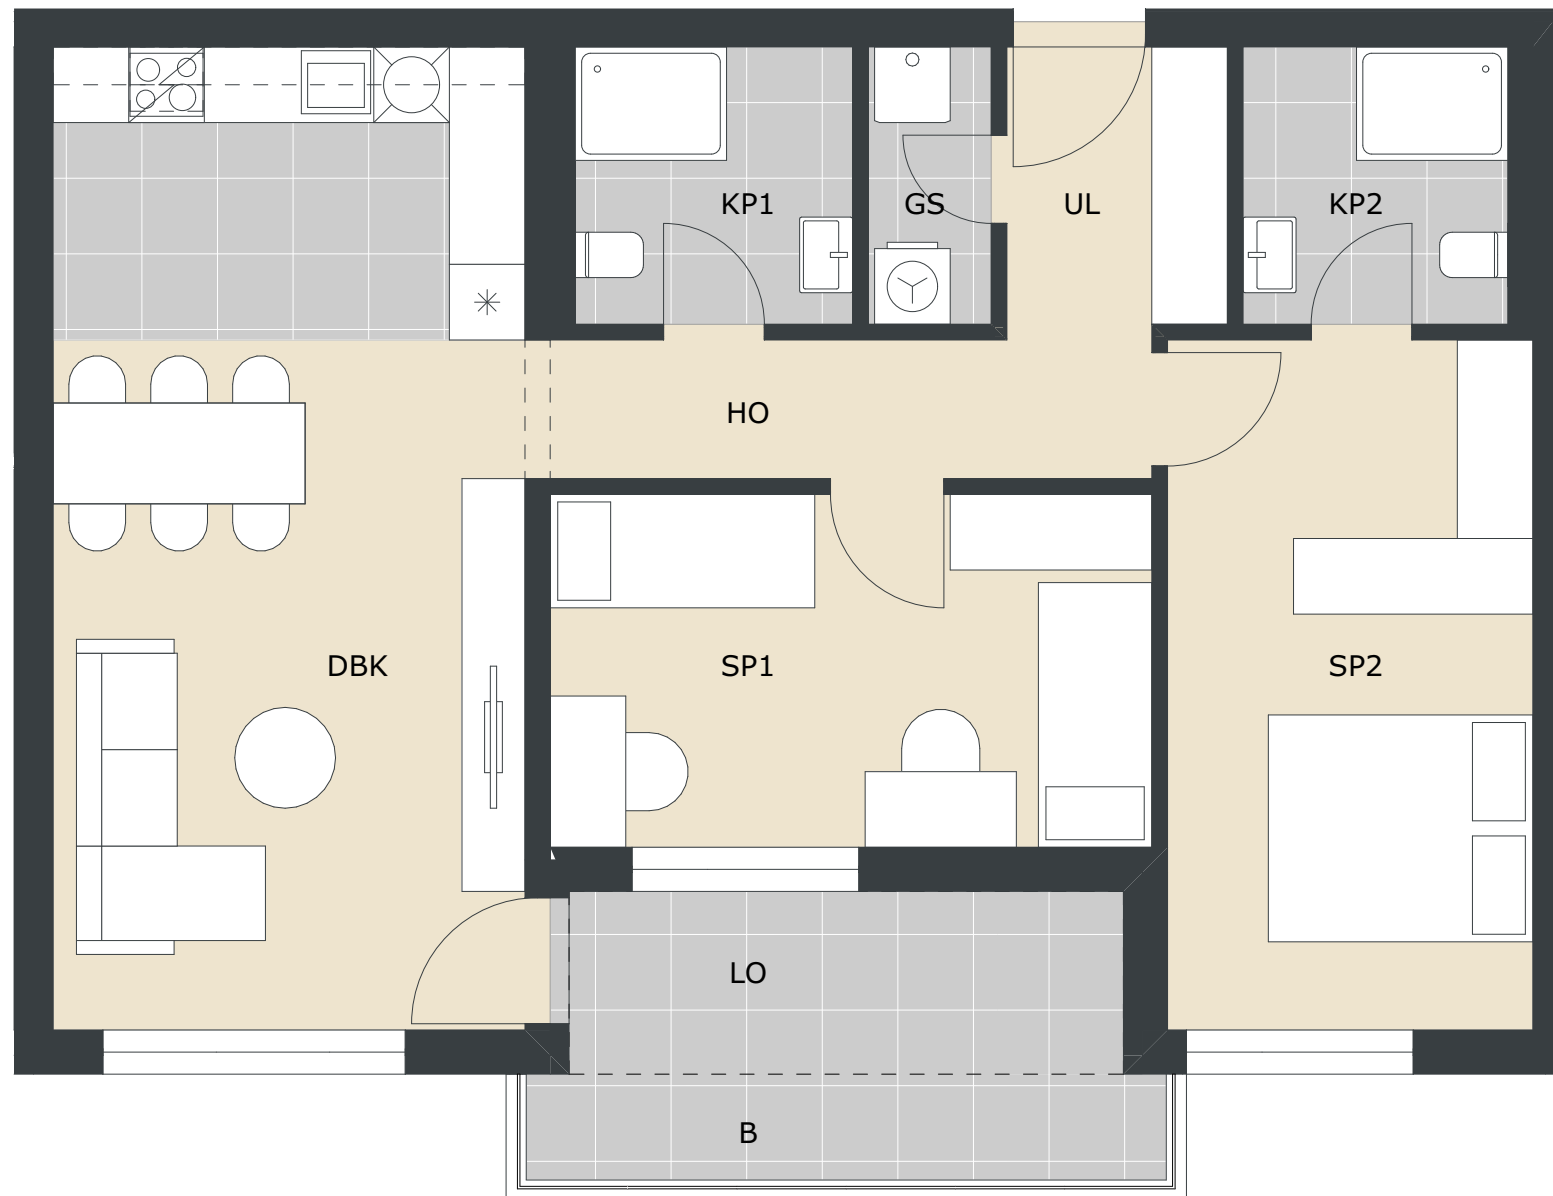


A2-54

A-S-70
UVUČENI KAT / 3-SOBNI STAN

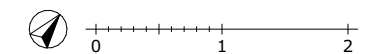

PROSTORIJA	P (m2)	KOEF.	NKP (m2)
1/ Zatvorena površina			
UL Ulaz	3,99	1,00	3,99
GS Gosp.	2,15	1,00	2,15
HO Hodnik	5,47	1,00	5,47
KP1 Kupaonica 1	4,84	1,00	4,84
SP1 Spavaća soba	13,37	1,00	13,37
SP2 Master soba	15,88	1,00	15,88
KP2 Kupaonica 2	4,51	1,00	4,51
DBK Kuhinja, blagovaonica i boravak	29,21	1,00	29,21
		79,42 m²	79,42 m²
2/ Otvorena površina			
LO Loggia	6,38	0,75	4,79
B Nenatkr. balkon	4,27	0,25	1,07
		10,65 m²	5,86 m²
		90,07 m²	85,28 m²

Napomena: Kvadrature stanova su projektantske i podliježu uobičajenim odstupanjima i tolerancijama!